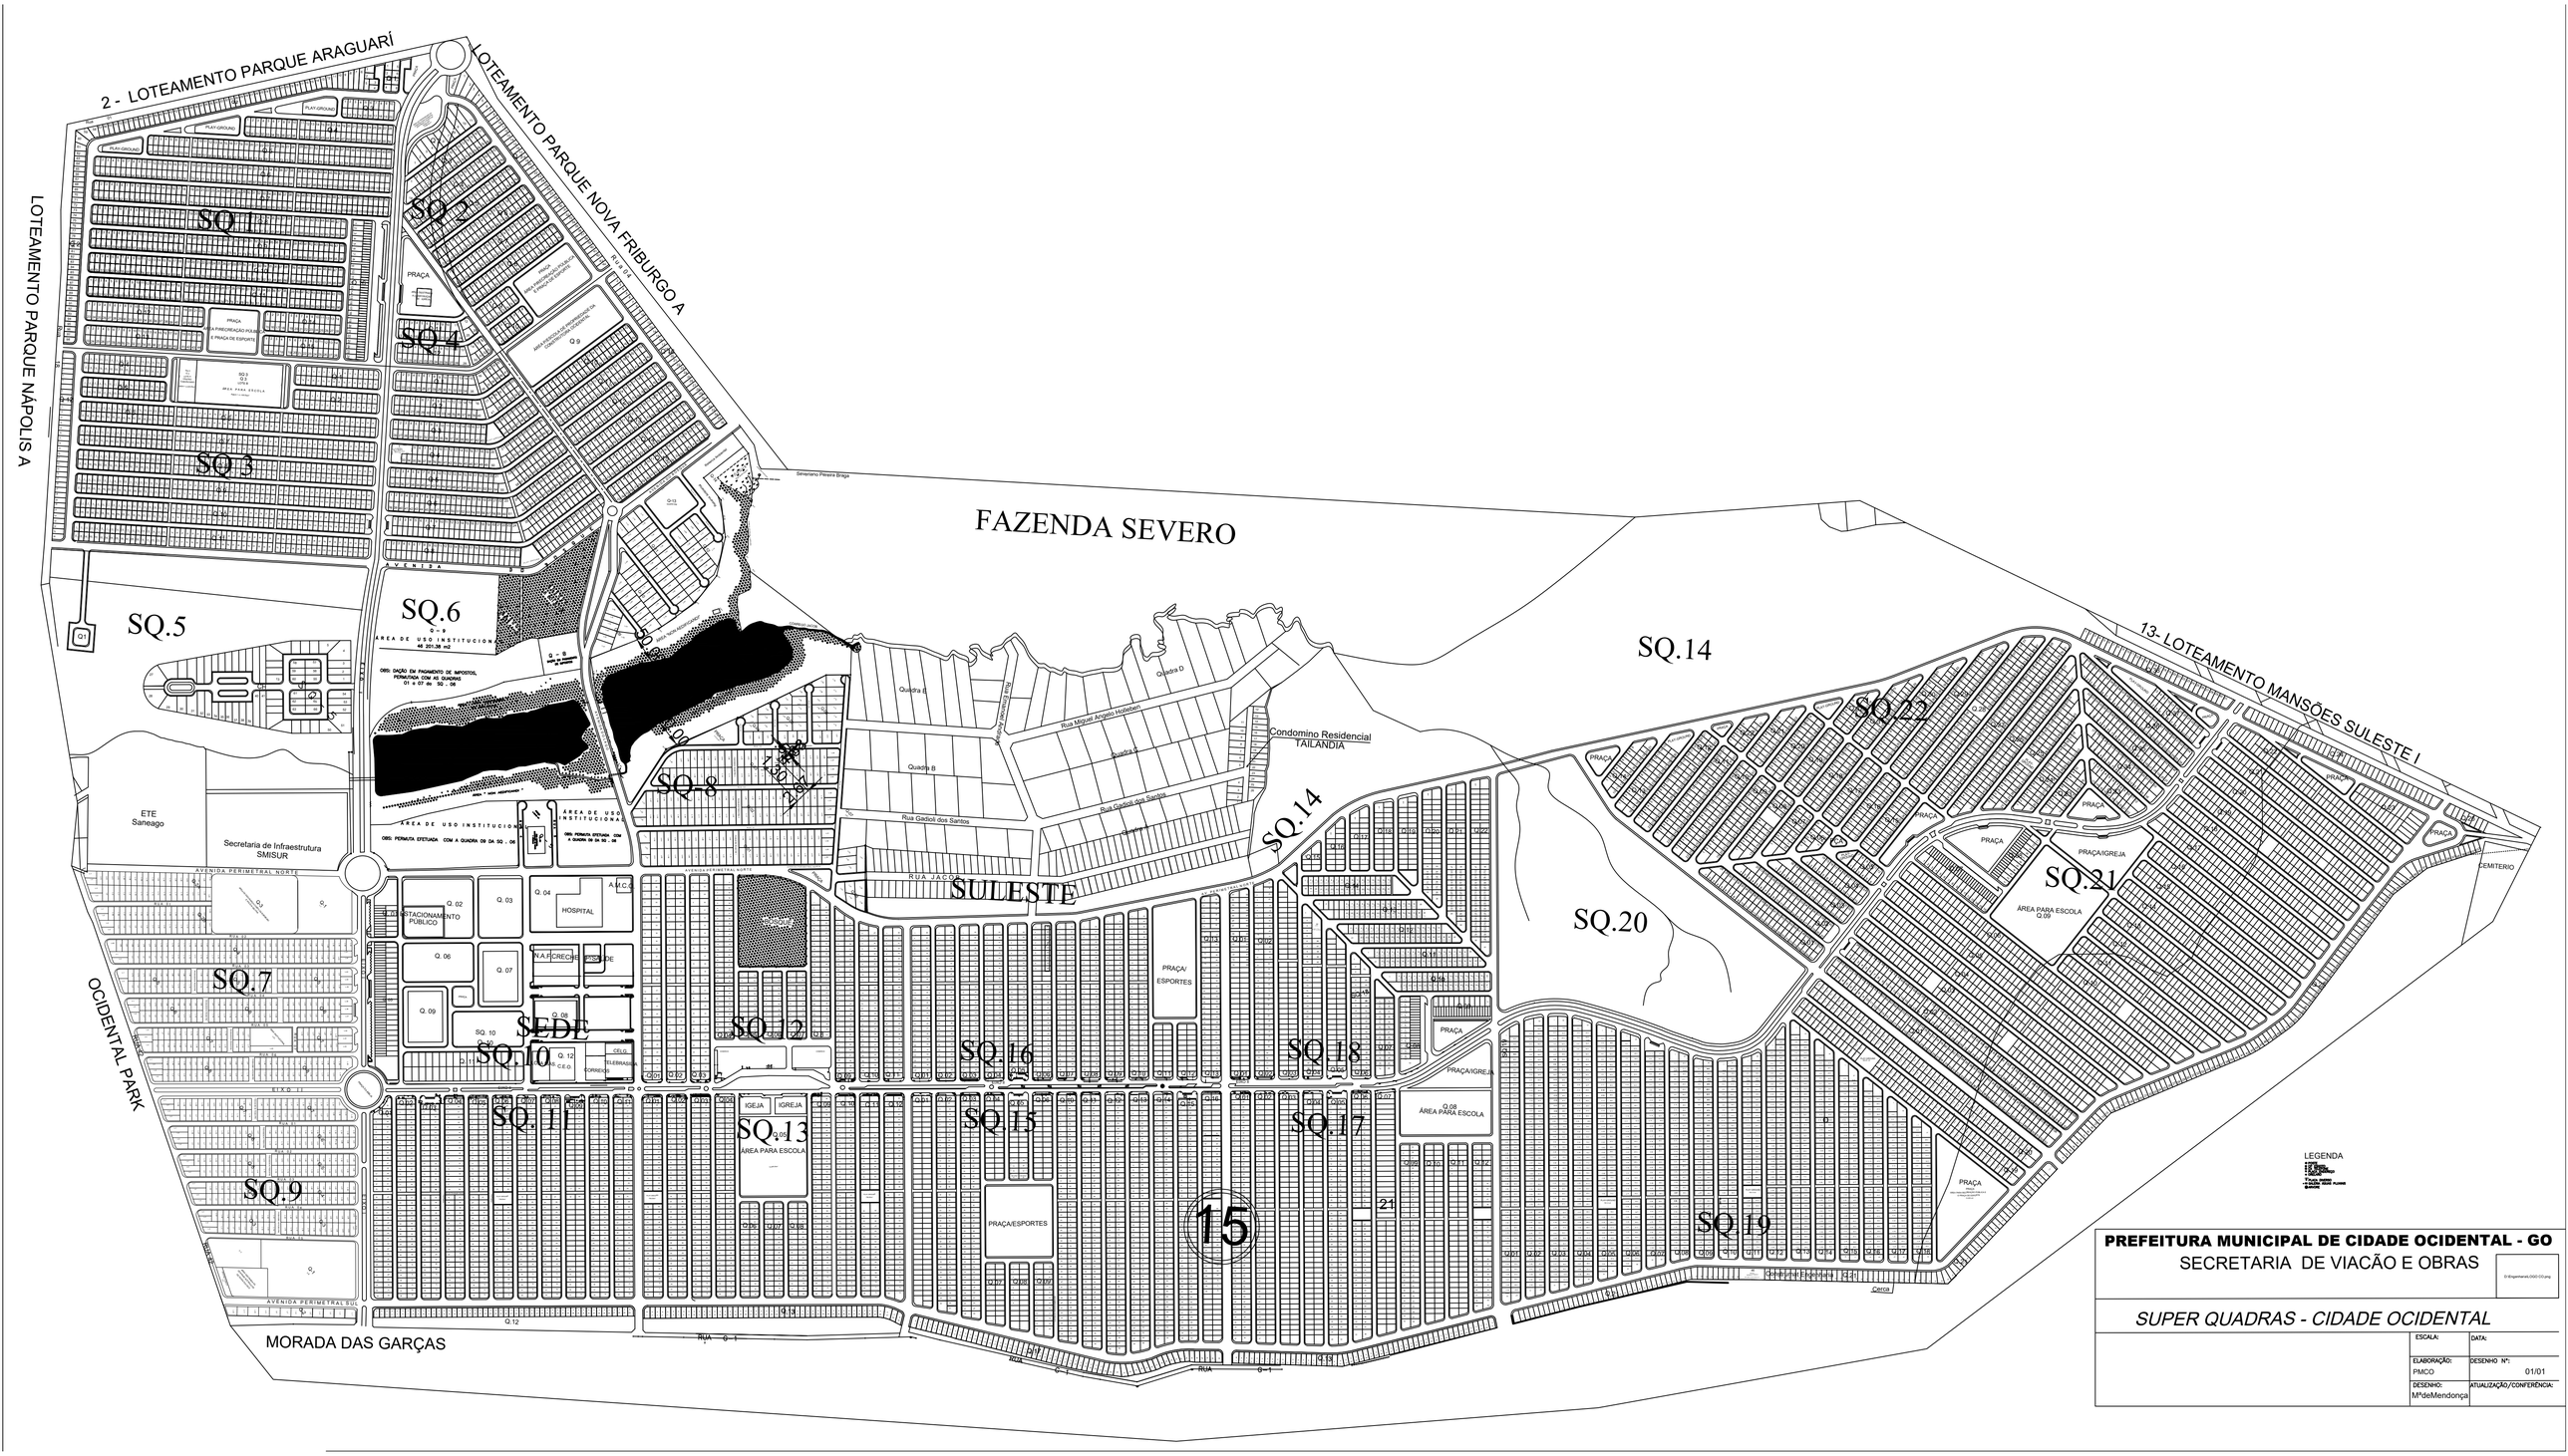

PREFEITURA MUNICIPAL DE CIDADE OCIDENTAL - GO

SECRETARIA DE VIACÃO E OBRAS

SUPER QUADRAS - CIDADE OCIDENTAL

ESCALA:	DATA:
ELABORAÇÃO: PMCO	DESENHO Nº: 01/01
DESENHO: MªdeMendonça	ATUALIZAÇÃO/CONFERÊNCIA: