

CIDADE OCIDENTAL - SUCESSORES DE TOBIAS GOMES CURADO

DETALHE DE CRUZAMENTO

BRASILIA


LOTEAMENTO

GABARITO DAS VIAS DETALHE - GUIA E SARGETA

C. OCIDENTAL

18 Km
14 Km
BR-040
4 Km

LUZANGA

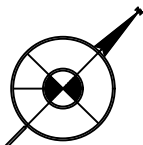

LOTEAMENTO BAIRRO COLINA VERDE

QUADRO DE AREAS


AREA RESERVADA AOS PROPRIO PUBLICOS	= 21.761,25 m ² = 16,4%
AREA DAS RUAS E AREAS	= 37.858,40 m ² = 29,2%
AREA DOS LOTES RESERVADOS	= 68.889,71 m ² = 52,8%
AREA DOS LOTES COMERCIAIS	= 14.128,89 m ² = 10,8%
AREA DO TERRENO	= 144.628,25 m ² = 100%
NR DE LOTES RESERVADOS	= 157
NR DE LOTES COMERCIAIS	= 42
NR DE QUADROS	= 12

PROJETO DE LOTEAMENTO

PROPRIETARIO =
C. PROJETO =
E. TERRENO =

ASS. _____
PROJ. _____

ESCALA 1:1000
AREA=144.628,25 m² PERIM=01/01
DATA=04/12/06 EDICAO= 1/2006

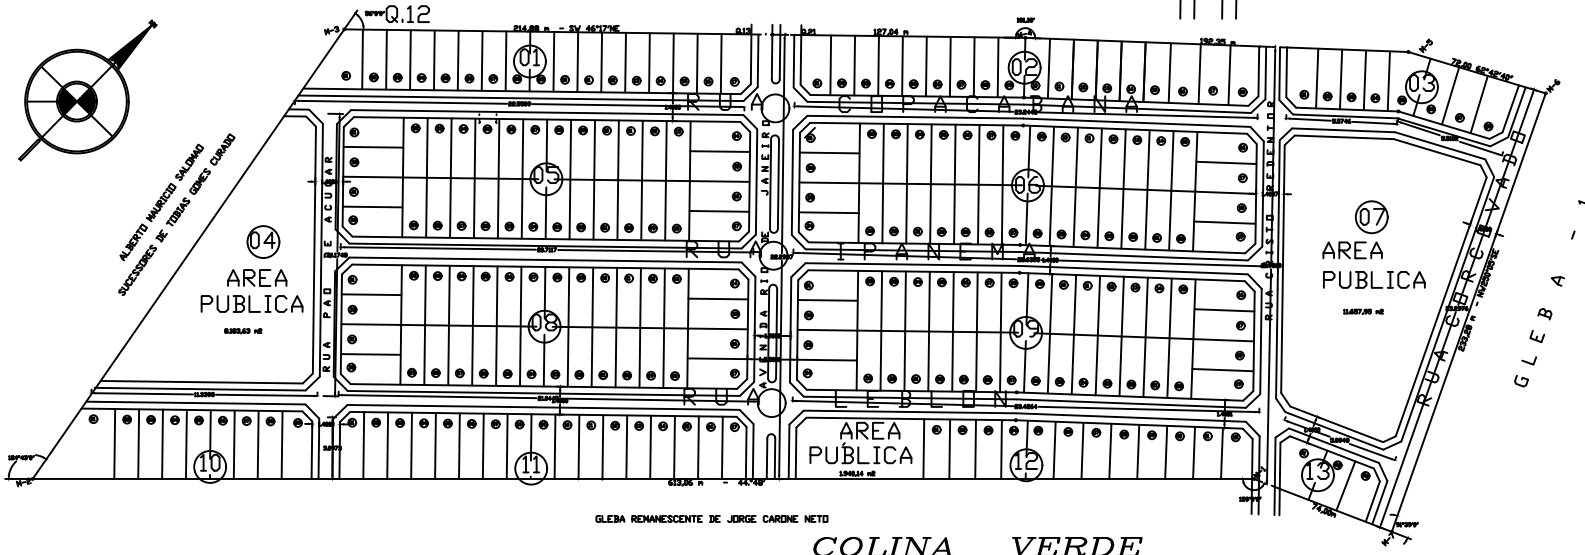

GLEBA REMANESCENTE DE JORGE CARDINE NETO

COLINA VERDE

GLEBA - 1-A